


Stadt Geestland

B-Plan Nr. 21a „Ortsmitte-Ost“, Ortschaft Langen

1. Änderung

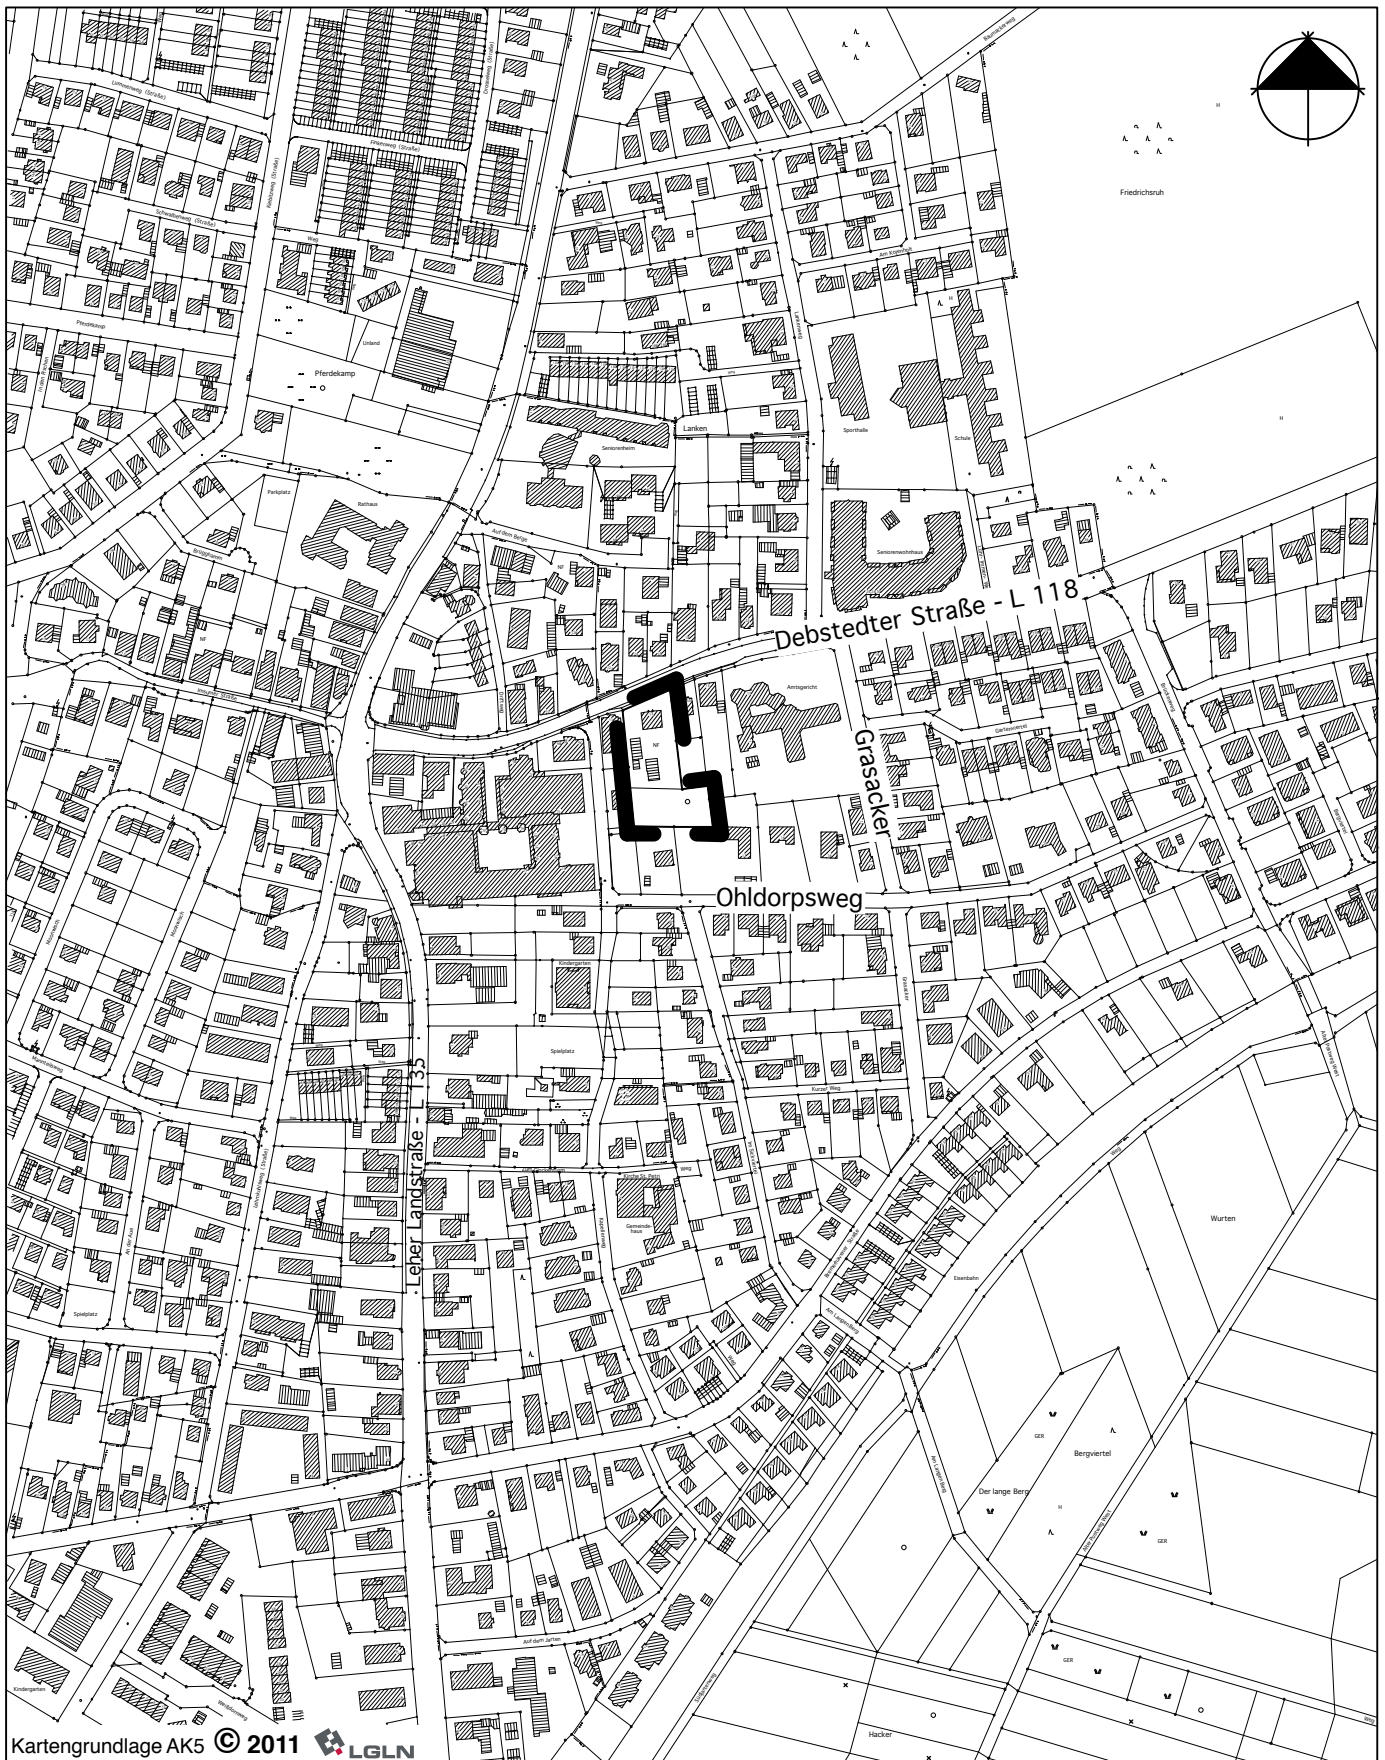

Maßstab 1 : 5.000

Planungsbüro Dierk Brockmüller