


B-Plan Nr. 15.W.109 "Rostocker Straße" • Vorentwurf Alternative **C** • Stand 08/2002

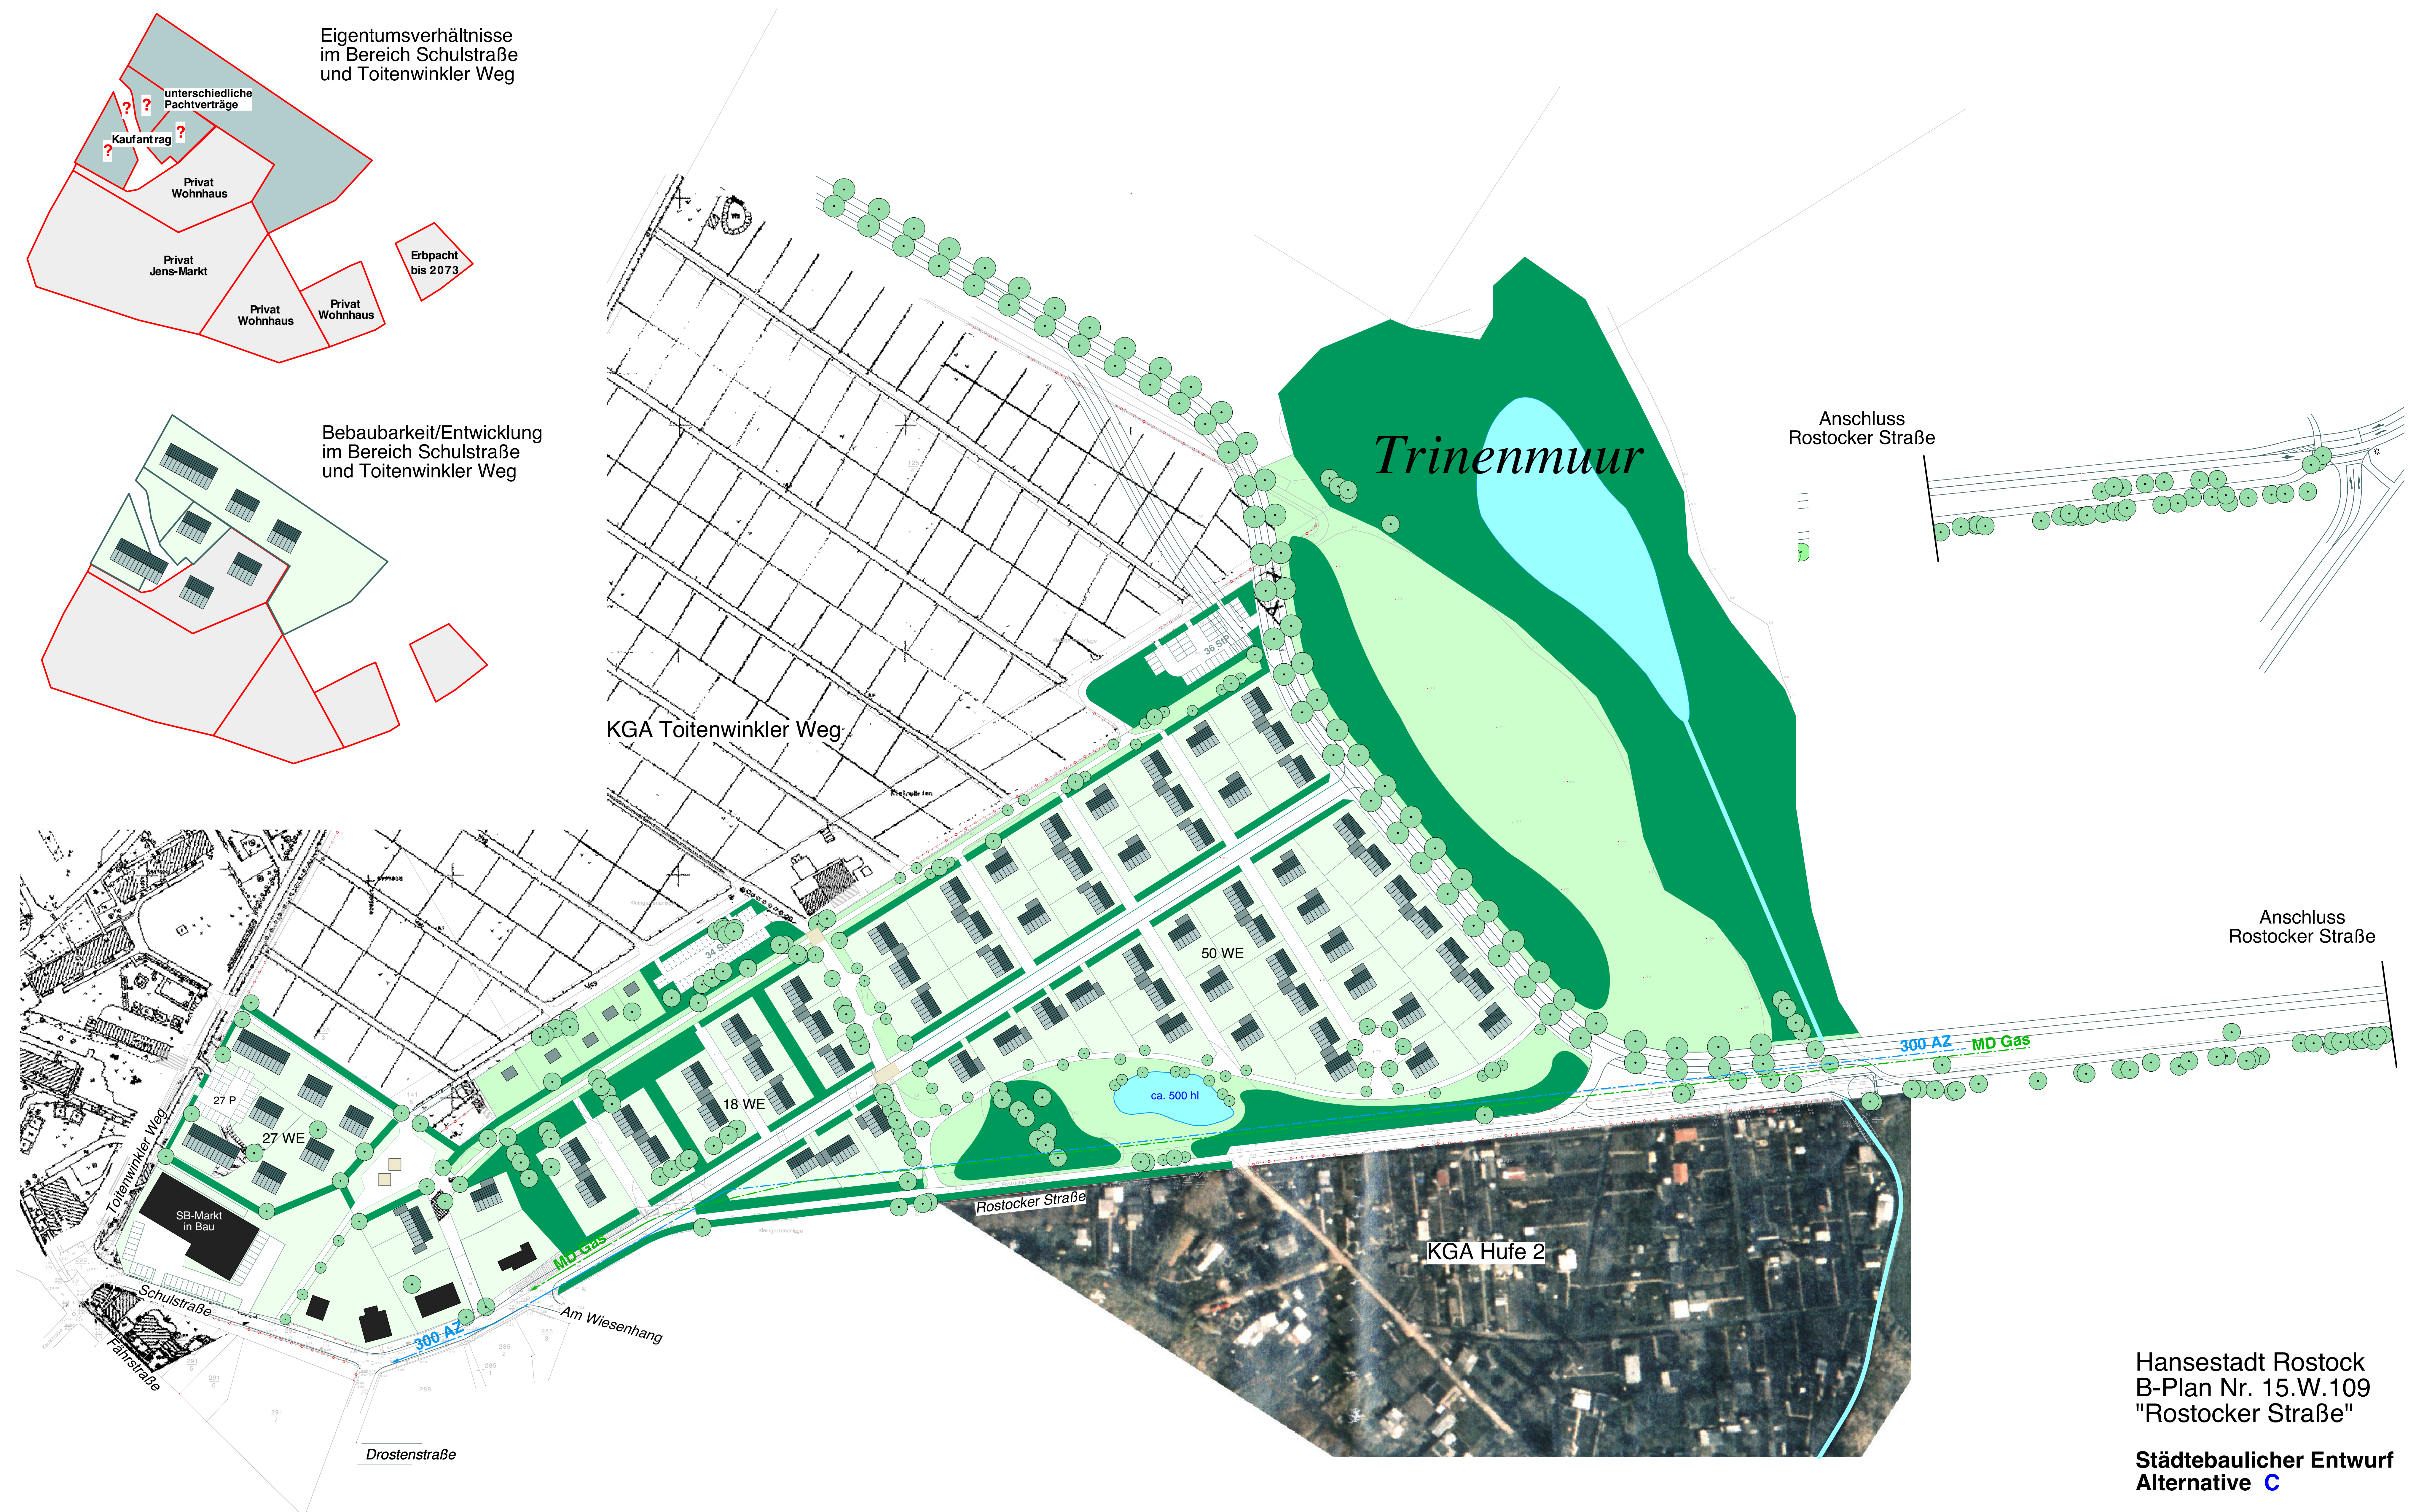

Hansestadt Rostock
B-Plan Nr. 15.W.109
"Rostocker Straße"

Städtebaulicher Entwurf
Alternative **C**

Stand: 12.08.2002 / Bro

Planungsbüro Dierk Brockmüller
20459 Hamburg, Gerstäckerstr. 4
Tel 040 - 22 71 53 23 • Fax 040 - 22 71 53 24